

中国料理

150席


厨房面積

73m²

厨房機器

27,614,600円(定価・税抜)

※設備工事(換気工事含む)・諸経費は別途 2007年7月現在

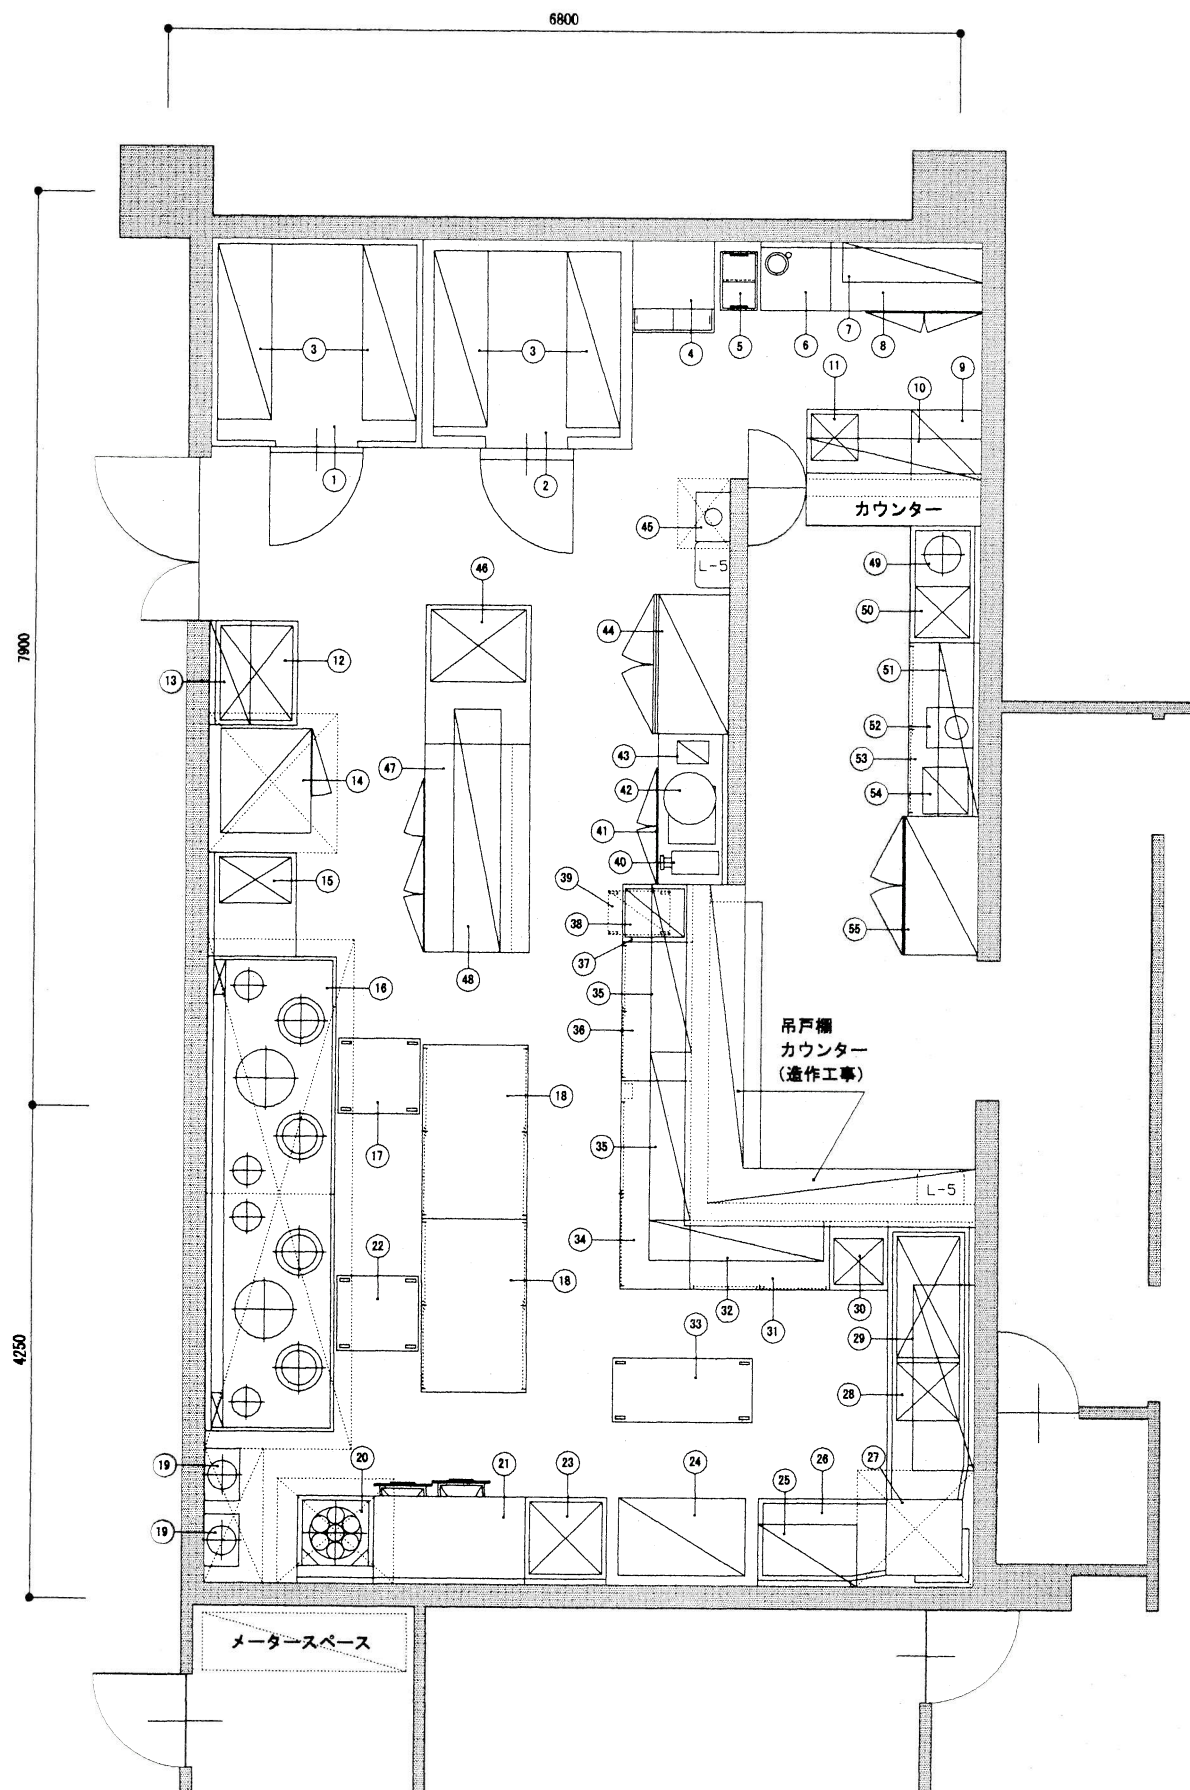

No.	品 名	台数	寸 法			配管接続口径			ガ ス		フ ード	電 気		
			W	D	H	給水	給湯	排水	口径	消費量kW		単相100V	単相200V	3相200V
1	プレハブ冷蔵室	1	1,800	1,800	2,400			50A×2				0.5kW		1.1kW
2	プレハブ冷凍室	1	1,800	1,800	2,400			50A				0.5kW		1.8kW
3	フードシェルフ	4	1,518	460	1,587									
4	製氷機	1	700	790	1,830	15A		50A						0.95kW
5	冷凍ストッカー	1	496	336	865							0.07kW		
6	台（ディッシャーウェル付）	1	600	600	850	15A		40A						
7	吊戸棚	1	1,200	350	620									
8	コールドテーブル	1	1,300	600	850			50A				0.25kW		
9	アンダーカウンター洗浄機	1	600	600	830		15A	50A×2						4.8kW
10	吊戸棚	1	1,500	350	620									
11	シンク付台	1	900	600	850	15A	15A	50A						
12	一槽シンク	1	900	750	850	15A	15A	50A						
13	上棚	1	900	350	1段									
14	スチームコンベクション	1	902	773	1,092	20A		75A						18.0kW
15	シンク付台	1	900	750	850	15A	15A	50A						
16	中華レンジ	1	4,100	1,100	800	15A×4	15A×2	50A×2	32	200.0kW	○ GF			
17	調味料台	1	650	700	800									
18	台（下戸棚）	2	1,500	900	850									
19	瞬間湯沸器	2		24号		25A×2	25A×2		15×2	52.3kW×2	○			
20	ゆで麺機	1	650	750	800	15A		25A×2	25	14.9kW	○ GF			
21	ドロワーコールドテーブル	1	1,300	750	800			50A				0.34kW		
22	調味料台	1	650	700	800									
23	一槽シンク	1	700	750	850	15A	15A	50A						
24	計量洗米装置	1	1,088	661	1,545	15A		50A	15×2	10.2kW×2		0.12kW		
25	ラックシェルフ	1	850	530	1段									
26	クリーンテーブル	1	1,100	750	850									
27	食器洗浄機	1	670	760	1,410		15A	32A	20	20.9kW	○			3.3kW
28	ソイルドテーブル	1	2,400	750	850	15A×2	15A	50A×2						
29	ラックシェルフ	1	1,600	530	1段									
30	ダストシンク	1	500	600	850	15A		50A						
31	台（下戸棚）	1	1,200	600	850									
32	吊戸棚	1	1,500	350	1,200									
33	移動台	1	1,200	500	850									
34	ディッシュウォーマーテーブル	1	1,800	600	850									2.5kW
35	吊戸棚	2	1,450	350	1,200									
36	台（下戸棚）	1	1,200	600	850									
37	台	1	500	600	850									
38	電子レンジ	1	422	508	335								2.78kW	
39	粉入カー	1	380	530	700									
40	ミートチョッパー	1	290	680	390									0.75kW
41	氷温コールドテーブル	1	1,300	600	850			50A				0.25kW		
42	フードカッター	1	630	520	620									0.75kW
43	卓上カッターミキサー	1	195	270	390							0.38kW		
44	冷蔵庫	1	1,200	650	1,950			50A				0.39kW		
45	瞬間湯沸器	1		16号		20A	20A		15	35.6kW	○			
46	シンク付台	1	900	1,200	850	15A	15A	50A						
47	コールドテーブル	1	1,800	900	850			50A				0.34kW		
48	上棚	1	2,100	400	2段									
49	貯湯式湯沸器	1	φ320		672	15A								1.5kW
50	水切付一槽シンク	1	1,000	600	850	15A	15A	50A						
51	吊戸棚	1	1,500	350	620									
52	電気コンロ	1	350	400	150							1.24kW		
53	台（下戸棚）	1	1,500	600	850									
54	タオルウォーマー	1	402	387	575							0.35kW		
55	冷蔵ショーケース	1	1,200	650	1,950			50A				0.39kW		
設備容量合計										396.4kW		5.12kW	2.78kW	35.45kW

別途工事

別途工事