

天ぷら料理

55席


厨房面積

25m²

厨房機器

8,482,900円(定価・税抜)

※設備工事(換気工事含む)・諸経費は別途 2007年7月現在

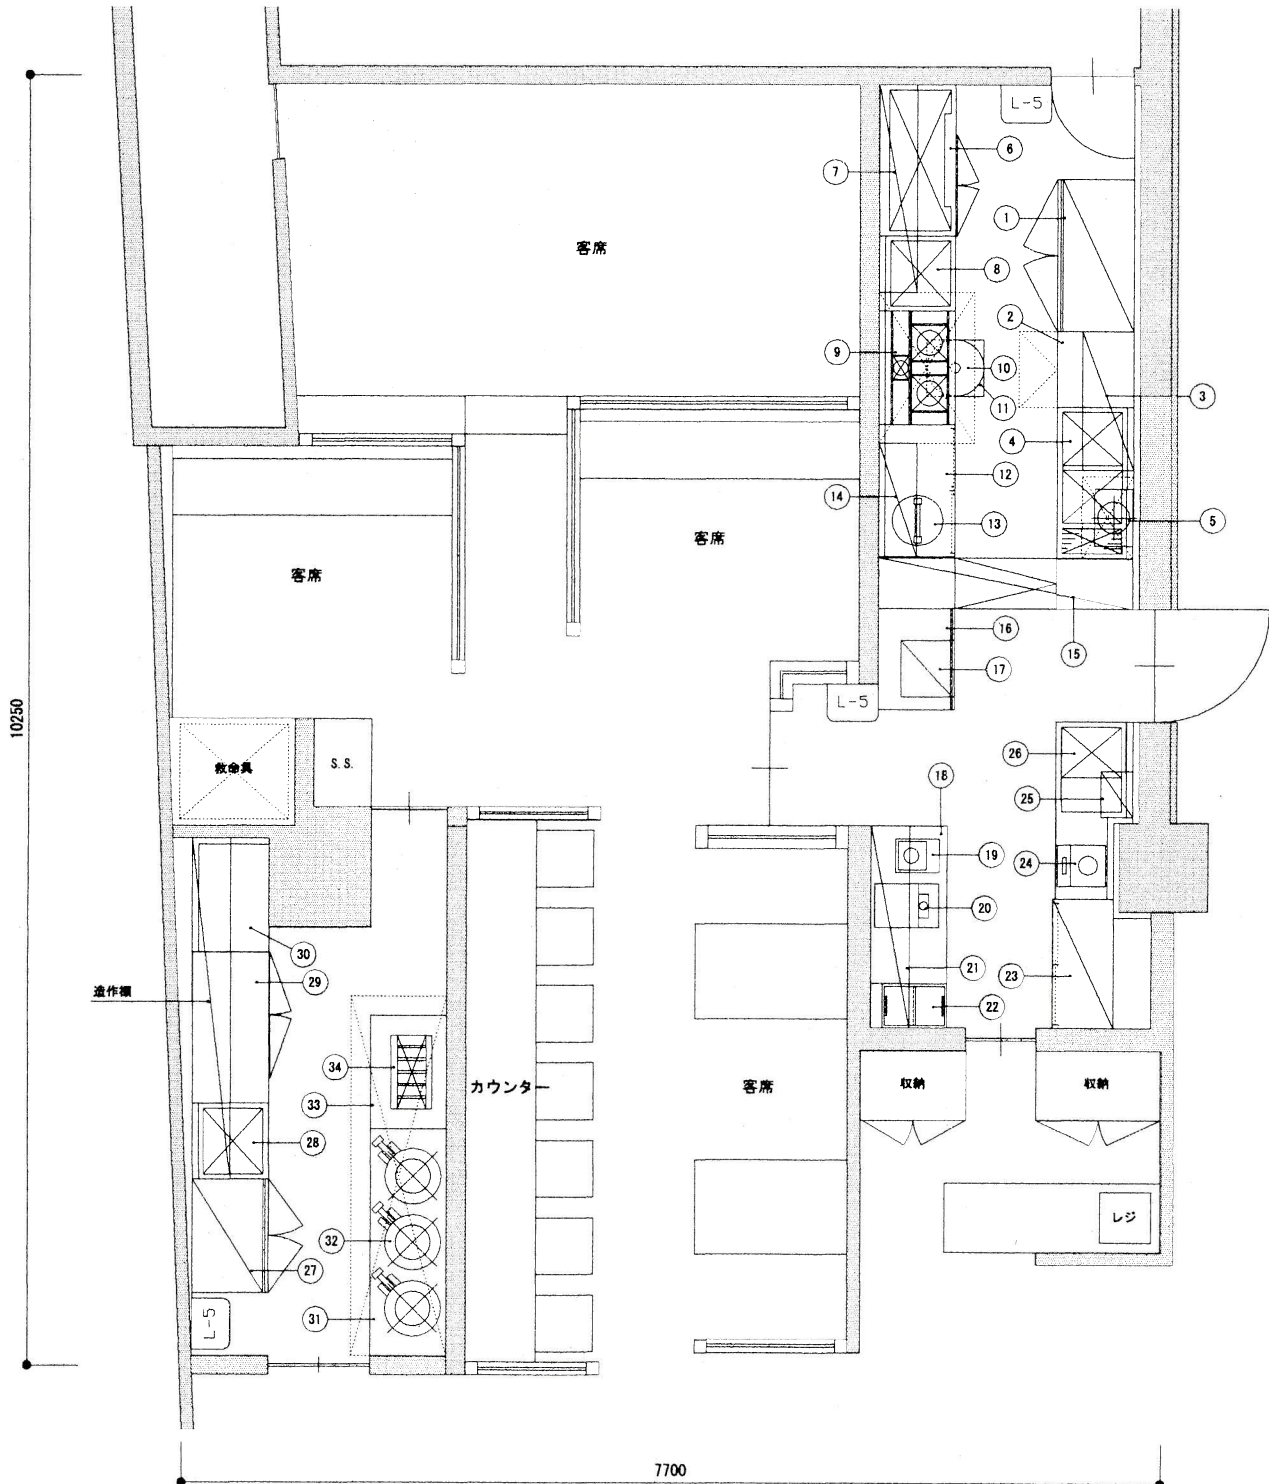

No.	品 名	台数	寸 法			配管接続口径			ガ ス		フ ード	電 気		
			W	D	H	給水	給湯	排水	口径	消費量kW		単相100V	単相200V	3相200V
1	冷 凍 冷 蔵 庫	1	1,210	600	1,880			50A				0.63kW		
2	食 器 洗 浄 機	1	600	600	850		15GV	50A						3.4kW
3	ラ ッ ク シ ェ ル フ	1	1,100	400	1段									
4	ダ ス ト 付 二 槽 シ ン ク	1	1,200	600	850	15A×2	15A	50A×3						
5	ガ ス 瞬 間 湯 沸 器	1		32号		20GV	20A		20	69.2kW	○	0.18kW		
6	舟 型 コ ー ル ド テ ー ブ ル	1	1,200	600	850	15GV		50A×2				0.29kW		
7	吊 戸 棚	1	1,650	300	600									
8	一 槽 シ ン ク	1	600	600	850	15A	15A	50A						
9	ガ ス テ ー ブ ル	1	900	600	850				25	39.5kW	○ GF			
10	炊 飯 器	1	525	481	434				ホース13φ	11.0kW				
11	台 車	1	450	450	95									
12	台 (下 戸 棚)	1	1,050	600	850									
13	ラ イ ス ウ ォ ー マ ー	1	481	395	406							0.09kW		
14	吊 戸 棚	1	900	300	600									
15	上 棚	1	2,000	400	2段									
16	製 氷 機	1	804	600	850	15GV		40A				0.48kW		
17	タ オ ル ウ ォ ー マ ー	1	452	414	482							0.36kW		
18	ド リ ン ク テ ー ブ ル	1	1,250	600	850									
19	酒 か ん 器	1	268	339	548							1.0kW		
20	生ビールディスペンサー	1		支給品								0.5kW		
21	吊 戸 棚	1	1,600	300	600									
22	アイスクリームストッカー	1	496	336	865							0.08kW		
23	冷 蔵 シ ョ ー ケ ー ス	1	1,025	470	1,240							0.5kW		
24	電 磁 調 理 器	1	330	360	60							1.35kW		
25	電 気 湯 沸 器	1	360	250	599	15GV								1.5kW
26	水 切 付 シ ン ク (変 型)	1	1,400	600	850	15A	15A	50A						
27	冷 蔵 庫	1	900	600	1,880			50A				0.3kW		
28	一 槽 シ ン ク	1	600	600	850	15A	15A	50A						
29	コ ー ル ド テ ー ブ ル	1	1,200	600	850			50A				0.24kW		
30	台	1	900	600	850									
31	揚 げ 台	1	1,800	600	650									
32	鋳 物 ガ ス コ ン ロ	3	445φ	685	180				ホース 13φ×3	22.7kW×3	○ GF			
33	台	1	900	600	650									
34	下 火 式 焼 物 器	1	581	324.5	240				ホース9.5φ	4.9kW	○ GF			
設 備 容 量 合 計										192.7kW		6.0kW		4.9kW