


寿司 51席 厨房面積 43m²

厨房機器 8,990,400円(定価・税抜)
 ※設備工事(換気工事含む)・諸経費は別途 2007年7月現在

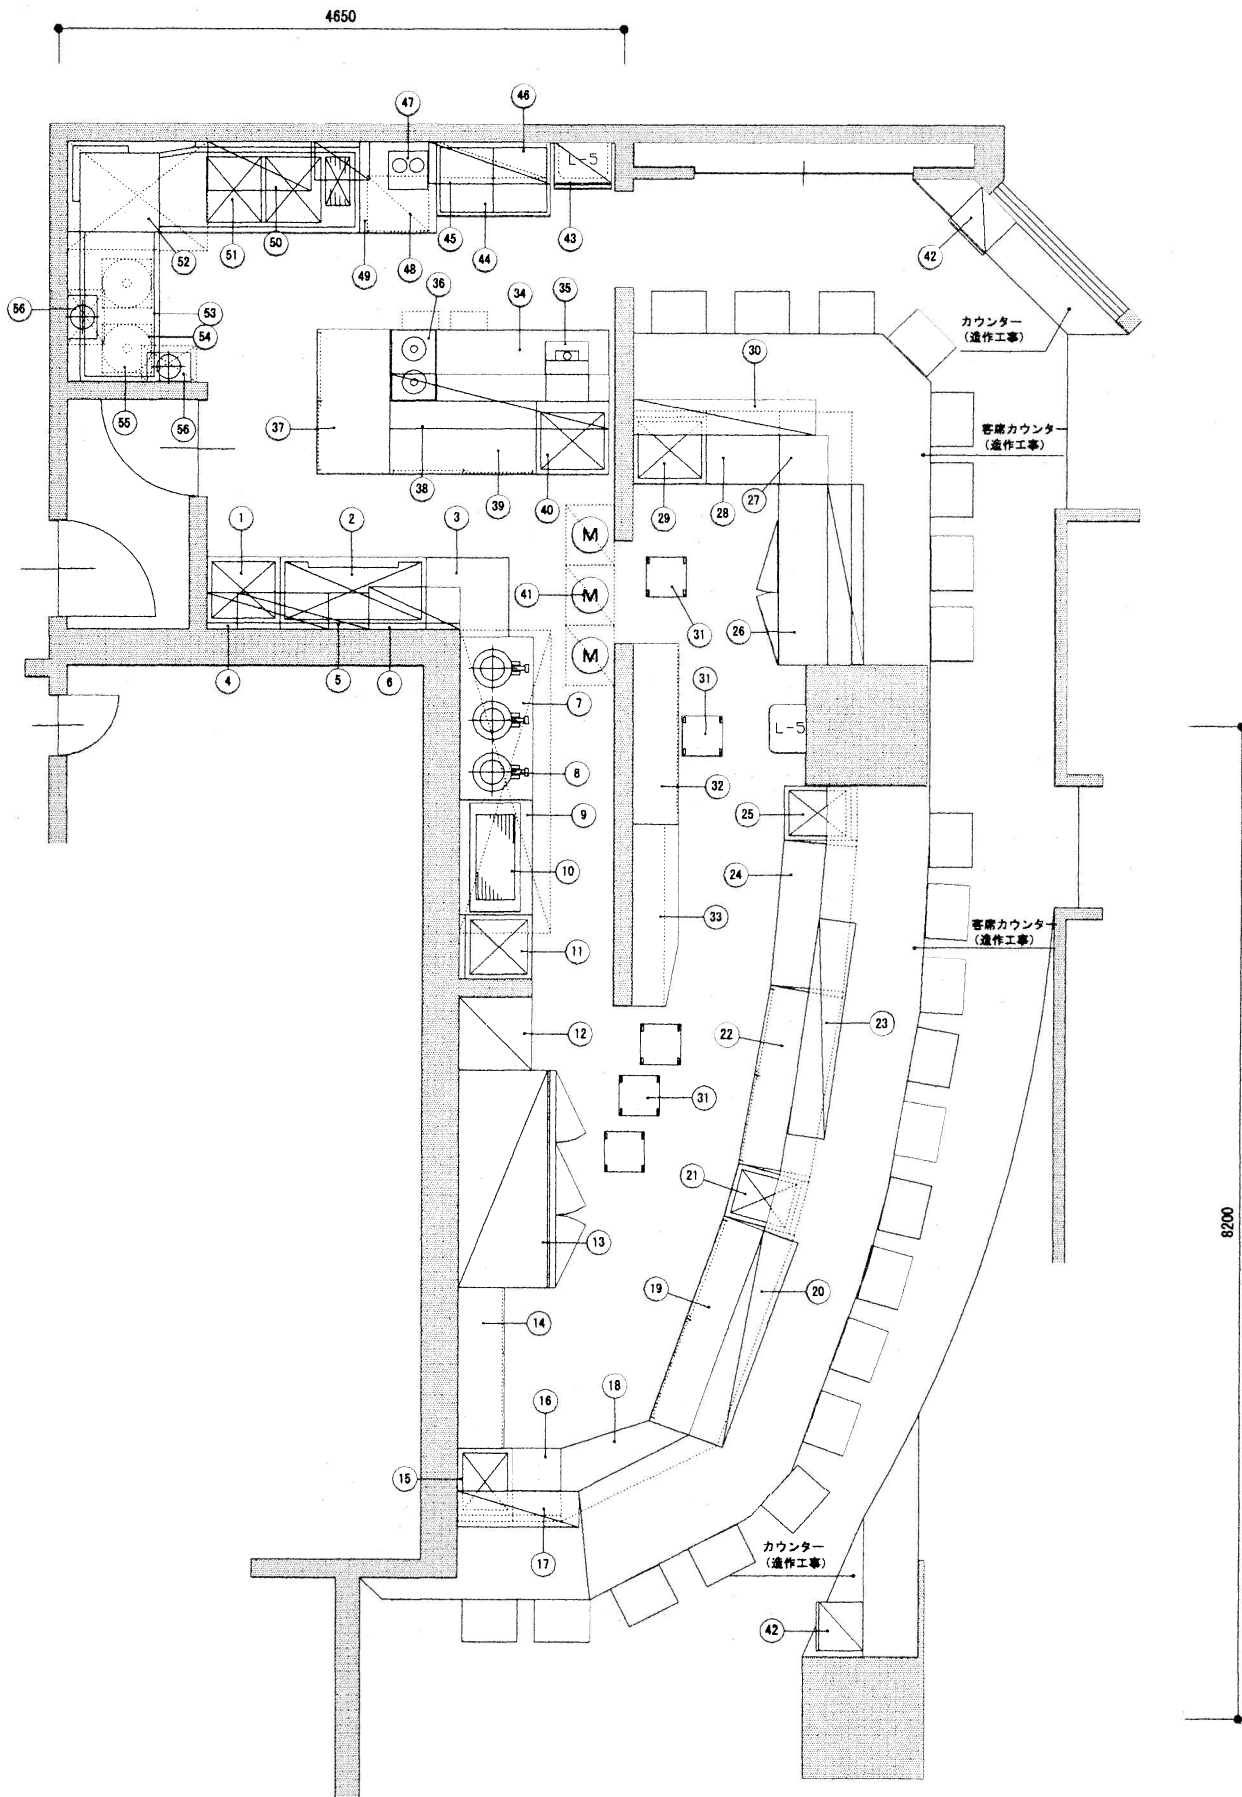

No.	品 名	台数	寸 法			配管接続口径			ガ ス		フード	電 気		
			W	D	H	給水	給湯	排水	口径	消費量kW		単相100V	単相200V	3相200V
1	一 槽 シ ン ク	1	600	600	800	15A	15A	50A						
2	舟 型 シ ン ク	1	1,200	600	800	15A		50A						
3	台 (変 型)	1	680	660	800									
4	上 棚	1	1,000	300	1段									
5	上 棚	1	1,080	300	1段									
6	吊 戸 棚	1	750	350	600									
7	台	1	1,350	600	650									
8	ガ ス コ ン ロ	3	φ330		130				13×3	10.8kW×3	○ GF			
9	台	1	950	600	800									
10	グ リ ラ ー	1	900	415	615				15	12.6kW	○ GF			
11	一 槽 シ ン ク	1	530	600	800	15A	15A	50A						
12	戸 棚	1	600	600	1,900									
13	冷 凍 冷 蔵 庫	1	1,800	800	1,905			50A						1.0kW
14	収 納 台	1	1,330	380	900									
15	一 槽 シ ン ク	1	450	600	800	15A		50A						
16	台	1	400	600	800									
17	ネ タ ケ ー ス	1	1,200	300	305							0.4kW		
18	台	1		変型	800									
19	台 (下 戸 棚)	1	1,800	600	800									
20	ネ タ ケ ー ス	1	1,800	300	305							0.4kW		
21	一 槽 シ ン ク	1	450	600	800	15A		50A						
22	台 (下 戸 棚)	1	1,500	600	800									
23	ネ タ ケ ー ス	1	1,500	300	305							0.4kW		
24	台	1	1,200	600	800									
25	一 槽 シ ン ク	1	450	600	800	15A		50A						
26	コ ー ル ド テ ー ブ ル	1	1,500	600	800			50A				0.5kW		
27	台	1	600	600	800									
28	台	1	600	600	800									
29	一 槽 シ ン ク	1	600	600	800	15A		50A						
30	ネ タ ケ ー ス	1	1,500	300	305							0.4kW		
31	シ ャ リ 台	5	330	330	600									
32	収 納 台	1	1,500	380	900									
33	収 納 台	1	1,480	380	900									
34	台 (引 出 戸 棚 付)	1	1,800	600	850									
35	生 ビ ー ル サ ー バ ー	1	325	325	555							0.1kW		
36	電 気 ウ ォ ー マ ー	1	380	600	300							1.2kW		
37	台 (下 戸 棚)	1	1,200	600	850									
38	吊 戸 棚	1	1,800	450	600									
39	台 (下 戸 棚)	1	1,200	600	850									
40	一 槽 シ ン ク	1	600	600	850	15A	15A	50A						
41	冷 凍 機 置 棚	3	500	400	1段									
42	タ オ ル ウ ォ ー マ ー	2	402	387	575							0.4kW×2		
43	電 子 レ ン ジ	1	470	382	300							1.4kW		
44	冷 水 シ ョ ー ケ ー ス	1	935	610	860			40A				0.4kW		
45	上 棚	1	900	300	1段									
46	吊 戸 棚	1	1,000	350	600									
47	酒 か ん 器	1		2本立								1.0kW		
48	製 氷 機	1	503	455	800	15GV		40A				0.4kW		
49	台	1	630	750	820									
50	ラ ッ ク シ ェ ル フ	1	850	410	1段									
51	ソ イ ル ド テ ー ブ ル	1	1,650	750	820	15A×3	15A	50A×3						
52	食 器 洗 浄 機	1	925	680	1,370		15GV	40A	15	18.6kW	○ GF			2.1kW
53	ク リ ー ン テ ー ブ ル	1	1,240	750	820									
54	炊 飯 カ ー ト	2	450	450	95									
55	ガ ス 炊 飯 器	2	525	481	434				13×2	11.0kW×2				
56	瞬 間 湯 沸 器	2		16号		20A×2	20A×2		15×2	35.6kW×2	○	0.5kW×2		
設 備 容 量 合 計										156.8kW		8.4kW		3.1kW

別途工事