

焼きとり


44席

厨房面積 35m²

厨房機器

6,224,600円(定価・税抜)

※設備工事(換気工事含む)・諸経費は別途 2007年7月現在

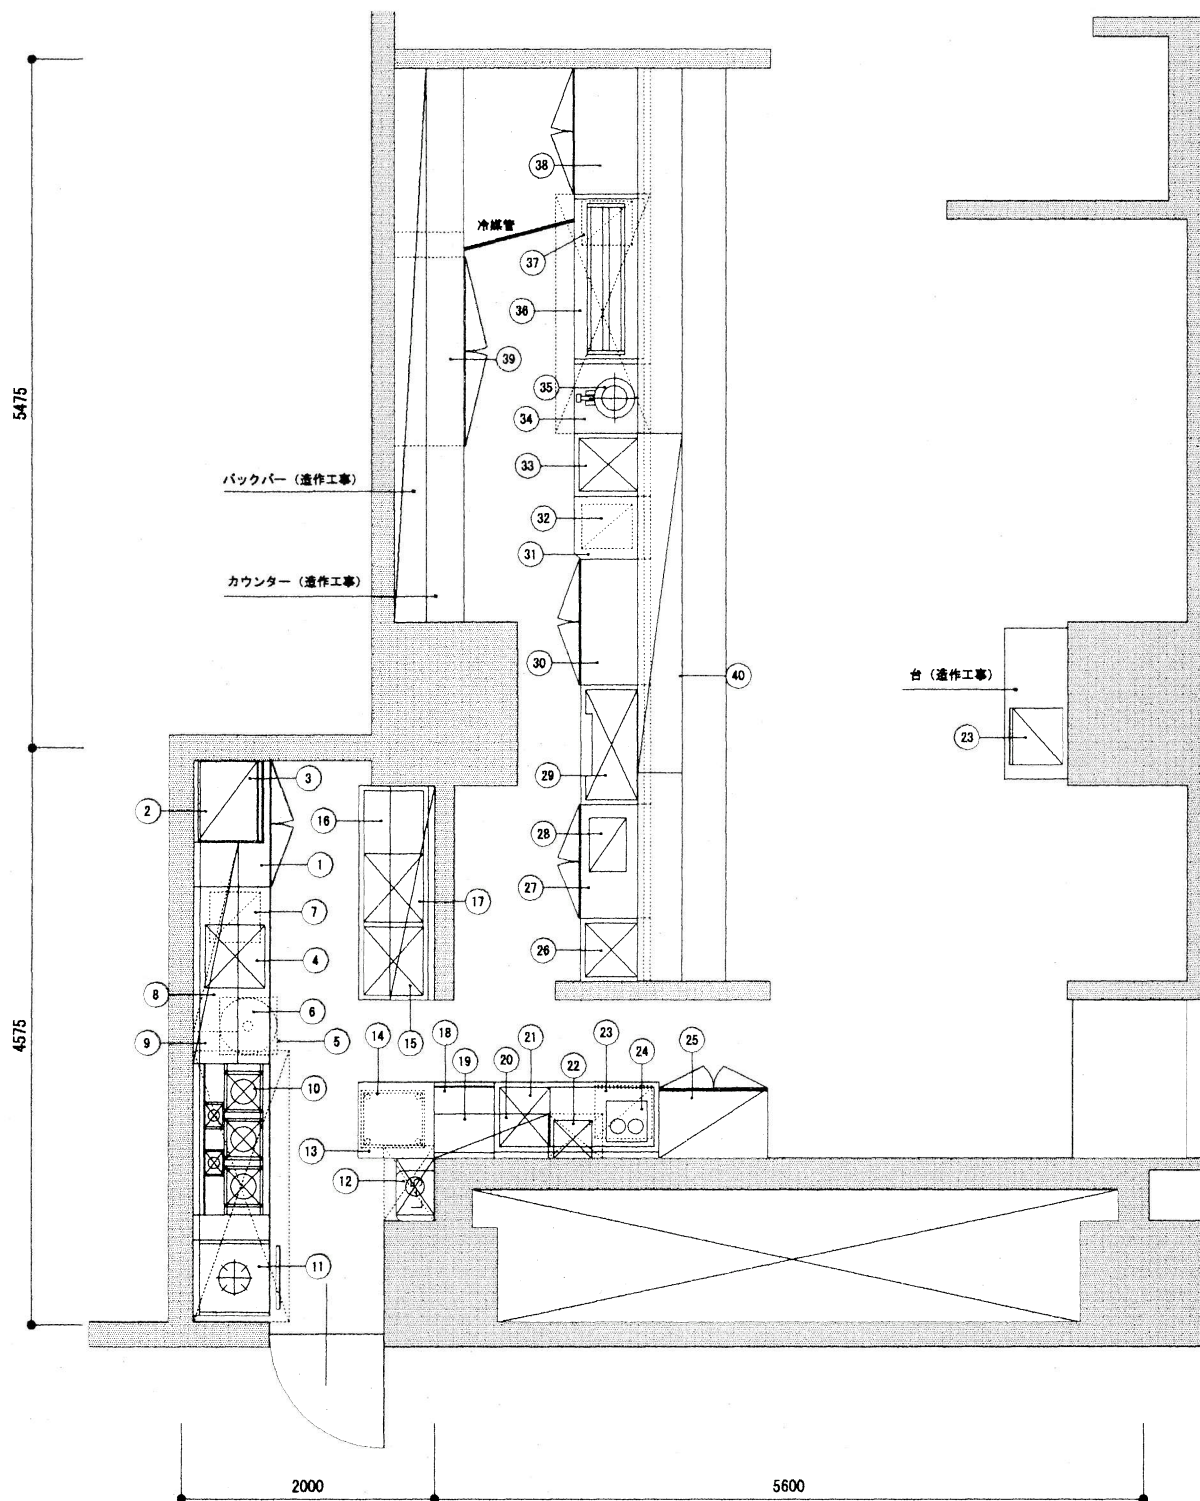

No.	品 名	台数	寸 法			配管接続口径			ガ ス		フード	電 気		
			W	D	H	給水	給湯	排水	口径	消費量kW		単相100V	単相200V	3相200V
1	コ ー ル ド テ ー ブ ル	1	1,000	600	850			50A						
2	レ ン ジ 用 シ ェ ル フ	1	650	550	1段									
3	電 子 レ ン ジ	1	631	504	381								2.1kW	
4	シ ン ク 付 台	1	1,400	600	850	15A	15A	50A						
5	炊 飯 カ ー ト	1	550	550	155									
6	ガ ス 炊 飯 器	1		6L					15	8.7kW				
7	冷 凍 機 (No 1 用)	1										0.4kW		
8	吊 戸 棚	1	1,500	350	620									
9	オ ー バ ー シ ェ ル フ	1	1,800	350	1段									
10	ガ ス レ ン ジ	1	400(1200)	600	850				25	55.2kW	○ GF			
11	ロ ー レ ン ジ	1	600	600	450	15A	15A		20	14.0kW	○ GF			
12	瞬 間 湯 沸 器	1		16号		20A	20A		20	36.0kW	○			
13	台	1	600	600	850									
14	米 サ イ ロ	1	450	500	600									
15	吊 戸 棚	1	1,700	350	620									
16	水 切 付 二 槽 シ ン ク	1	1,700	600	850	15A×2	15A	50A×2						
17	オ ー バ ー シ ェ ル フ	1	1,700	350	1段									
18	製 氷 機	1	555	475	885	15A		25A				0.6kW		
19	吊 戸 棚	1	900	350	620									
20	オ ー バ ー シ ェ ル フ	1	900	350	1段									
21	シ ン ク 付 台	1	1,300	600	850	15A	15A	50A						
22	貯 湯 式 湯 沸 器	1		11L		15A			15	11.4kW	○			
23	タ オ ル ウ ォ ー マ ー	2	450	419	495							0.4kW×2		
24	酒 か ん 器	1	407	350	680							1.2kW		
25	ボ ト ル ク ー ラ ー	1		支給品				50A				0.6kW		
26	一 槽 シ ン ク	1	500	550	850	15A	15A	50A						
27	コ ー ル ド テ ー ブ ル	1	900	550	850			50A				0.3kW		
28	酒 か ん 器	1	427	290	210							0.75kW		
29	舟 型 シ ン ク	1	950	550	850	15A		50A						
30	冷 凍 コ ー ル ド テ ー ブ ル	1	1,000	550	850			50A				0.1kW		
31	マ シ ン テ ー ブ ル	1	500	500	850									
32	冷 凍 機 (No 30 用)	1										0.4kW		
33	一 槽 シ ン ク	1	500	600	850	15A	15A	50A						
34	台	1	500	600	850									
35	ガ ス コ ン ロ	1		二重七輪					15	5.8kW	○ GF			
36	焼 台	1	1,350	600	850				20	48.8kW	○ GF			
37	冷 凍 機 (No 38・39 用)	1												0.6kW
38	コ ー ル ド テ ー ブ ル	1	1,000	600	850			50A						
39	コ ー ル ド テ ー ブ ル	1	1,700	550	850			50A						
40	ネ タ ケ ー ス	1	2,700	350	240							0.1kW		
設 備 容 量 合 計										179.9kW		5.25kW	2.10kW	0.6kW

別途工事