

うなぎ料理


48席

厨房面積 37m²

厨房機器

6,274,700円(定価・税抜)

※設備工事(換気工事含む)・諸経費は別途 2007年7月現在

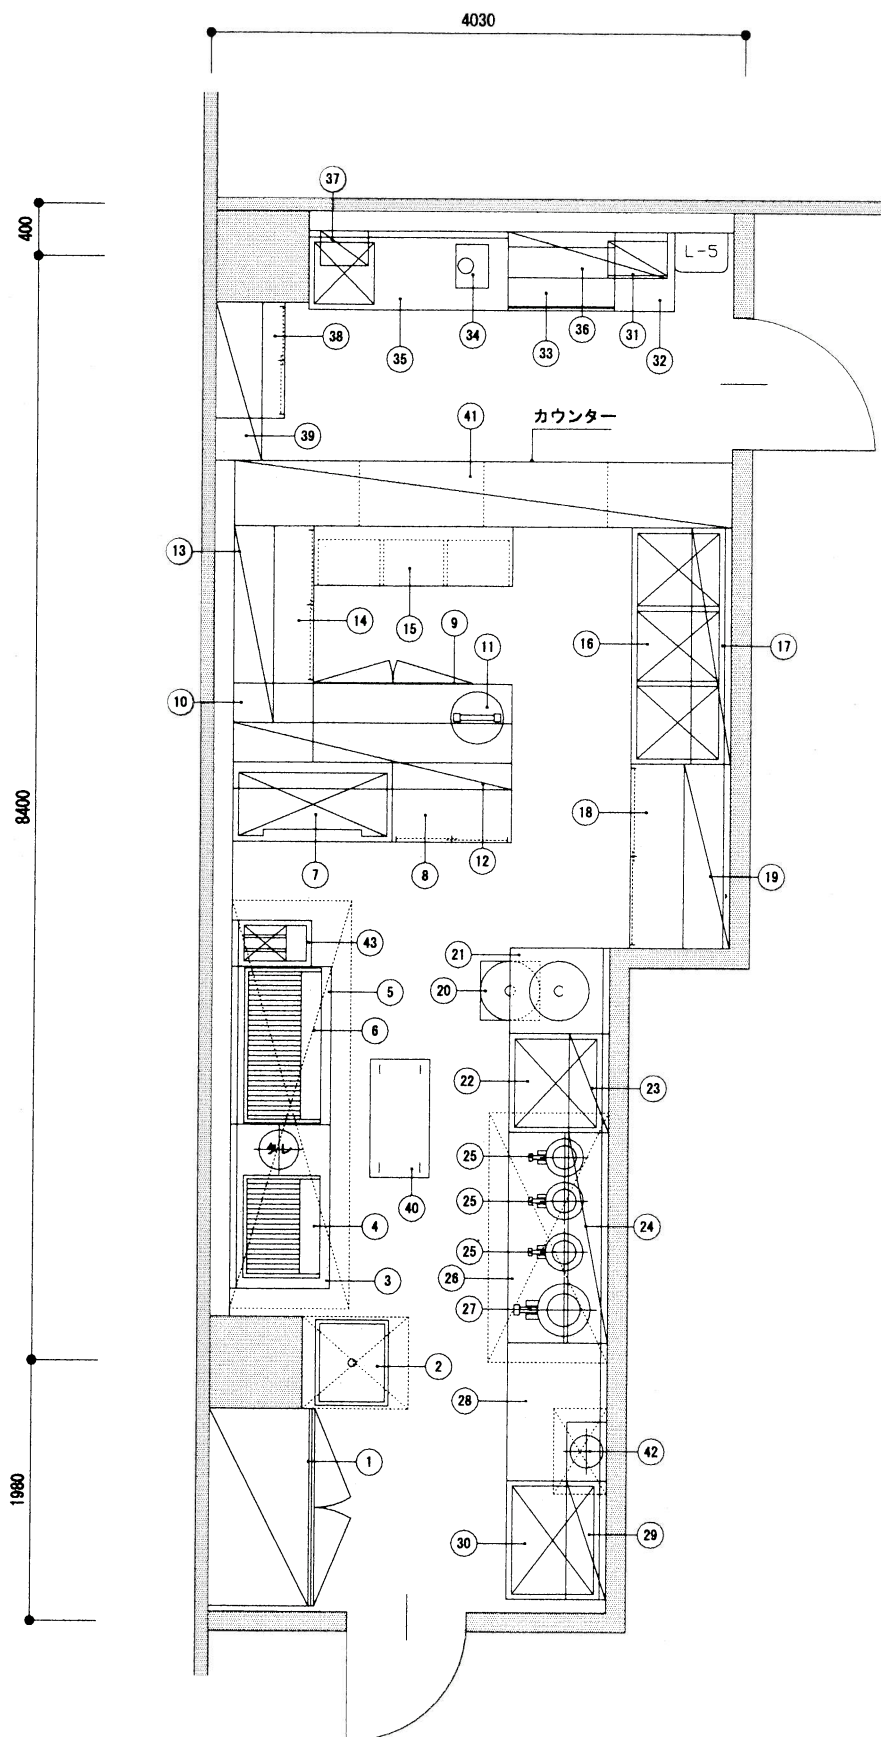

No.	品 名	台数	寸 法			配管接続口径			ガ ス		フ ード	電 気		
			W	D	H	給水	給湯	排水	口径	消費量kW		単相100V	単相200V	3相200V
1	冷 凍 冷 蔵 (氷 温) 庫	1	1,500	800	1,895			50A×2						0.6kW
2	蒸 し 器	1	650	550	800		15A	40A	15	12.8kW	○			
3	台	1	1,250	750	500									
4	焼 物 器	1	780	580	310				φ 13	9.4kW	○ GF			
5	台	1	1,200	750	500									
6	焼 物 器	1	1,180	580	310				15	15.5kW	○ GF			
7	舟 型 シ ン ク	1	1,200	600	800	15A		50A						
8	台 (下 戸 棚)	1	900	600	800									
9	コ ー ル ド テ ー ブ ル	1	1,500	600	800			50A				0.4kW		
10	台	1	600	600	800									
11	ラ イ ス ウ ォ ー マ ー	1	481	395	406							0.1kW		
12	吊 戸 棚	1	2,100	500	600									
13	平 棚	1	1,500	300	1段									
14	台 (下 戸 棚)	1	1,200	600	800									
15	台 (引 出 付)	1	1,500	450	800									
16	三 槽 シ ン ク	1	1,800	750	800	15A×3	15A×2	50A×3						
17	パ イ プ 棚	1	1,800	300	1段									
18	台 (下 戸 棚)	1	1,400	750	800									
19	吊 戸 棚	1	1,400	350	600									
20	ガス炊飯器 (1 台台車付)	2	525	481	434				φ 13×2	9.4kW×2				
21	台	1	650	750	800									
22	一 槽 シ ン ク	1	750	750	800	15A	15A	50A						
23	平 棚	1	750	300	1段									
24	パ イ プ 棚	1	1,600	300	1段									
25	卓 上 コ ン ロ	3	φ 245	360	145				φ 13×3	5.2kW×3	○ GF			
26	台	1	1,600	750	600									
27	卓 上 コ ン ロ	1	φ 420	555	220				φ 13	23.3kW	○ GF			
28	台	1	1,050	750	800									
29	平 棚	1	900	300	1段									
30	一 槽 シ ン ク	1	900	750	800	15A	15A	50A						
31	タ オ ル ウ ォ ー マ ー	1	438	280	350							0.3kW		
32	台	1	450	600	800									
33	製 氷 機	1	804	483	800	15GV		40A				0.4kW		
34	酒 か ん 器	1	245	333	470							1.0kW		
35	シ ン ク 付 台	1	1,500	600	600	15A	15A	50A						
36	吊 戸 棚	1	1,200	350	600									
37	貯 湯 式 湯 沸 器	1	360	265	480	15GV							0.75kW	
38	ビ ー ル ク ー ラ ー	1	879	520	650			50A				0.3kW		
39	吊 戸 棚	1	1,200	350	600									
40	移 動 台	1	900	450	800									
41	吊 戸 棚	1	3,750	500	600									
42	瞬 間 湯 沸 器	1	420	277	844	20GV	20A		15	35.6kW	○			
43	ガ ス フ ラ イ ヤ ー	1	350	600	800				15	7.6kW	○ GF			
設 備 容 量 合 計										138.6kW		2.5kW	0.75kW	0.6kW

別途工事