



割烹 80席 厨房面積 50m²

厨房機器 12,487,700円(定価・税抜)

※設備工事(換気工事含む)・諸経費は別途 2007年7月現在

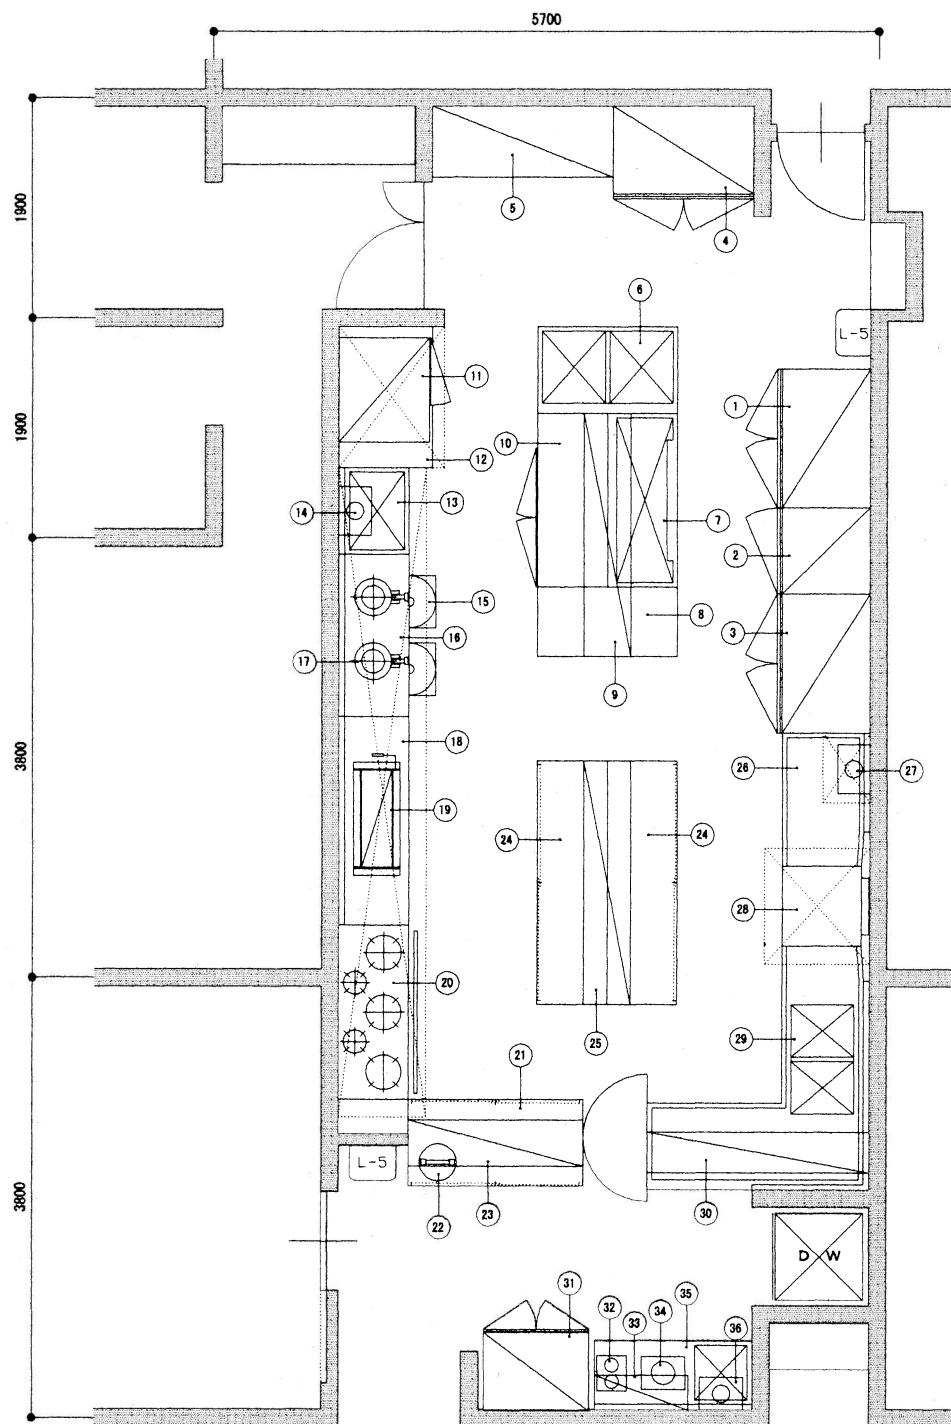

1 F 主厨房

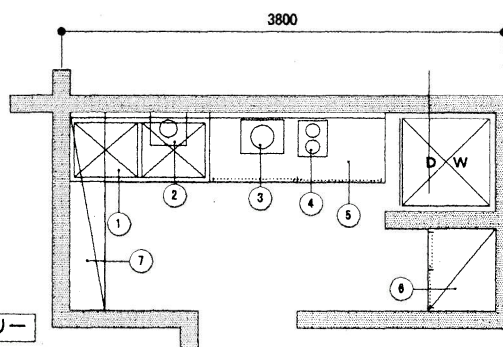

2 F パントリー

No.	品名	台数	寸法			配管接続口径			ガス		フード	電気			
			W	D	H	給水	給湯	排水	口径	消費量kW		単相100V	単相200V	3相200V	
1	冷凍庫	1	1,200	800	1,905			50A						0.8kW	
2	氷温庫	1	750	800	1,905			50A				0.4kW			
3	冷蔵庫	1	1,200	800	1,905			50A				0.6kW			
4	ボトル冷蔵庫	1	1,200	800	1,905			50A				0.6kW			
5	ラック	1	1,520	610	1,900										
6	二槽シンク	1	1,200	750	800	15A×2	15A	50A×2							
7	舟型シンク	1	1,500	600	800	15A		50A							
8	台	1	1,200	600	800										
9	吊戸棚	1	2,100	400	600										
10	コールドテーブル	1	1,500	600	800			50A				0.3kW			
11	スチームコンベクション	1	902	773	1,092	20A		50A			○			19.0kW	
12	台	1	1,200	800	800										
13	一槽シンク	1	750	600	800	15A	15A	50A							
14	瞬間湯沸器	1		16号		20GV	20A		15	35.6kW	○				
15	ガス炊飯器（カート付）	2	524	481	420				13×2	9.4kW×2	○				
16	台	1	1,400	600	700										
17	ガスコンロ	2	330	510	130				13×2	15.8kW×2	○ GF				
18	台	1	1,800	600	800										
19	焼物器	1	978	400	602				13	11.4kW	○ GF				
20	ガステーブル（袖付）	1	1,800	600	800				25	51.2kW	○ GF				
21	ディシャップテーブル	1	1,500	750	800										
22	ライスウォーマー	1		8L								0.1kW			
23	吊戸棚	1	1,500	400	600										
24	台（下戸棚）	2	2,100	600	800										
25	吊戸棚	1	2,100	400	900										
26	クリーンテーブル	1	1,150	750	820										
27	瞬間湯沸器	1		16号		20GV	20A		15	35.6kW	○				
28	食器洗浄機	1	670	710	1,370		15GV	40A	15	17.4kW	○			1.75kW	
29	ソイルドテーブル	1	2100, 1900	750	820	15A×2	15A	50A×2							
30	上棚	1	1,900	350	1段										
31	ボトルクーラー	1	900	800	1,905			50A				0.36kW			
32	酒かん器	1	252	307	895							1.0kW			
33	吊戸棚	1	800	300	600										
34	電気コンロ	1	370	285	110							1.5kW			
35	サービステ이블	1	1,350	600	800	15A	15A	50A							
36	貯湯式湯沸器	1	350	295	630	15GV							1.5kW		
	2 F パントリー														
1	二槽シンク	1	1,200	600	800	15A×2	15A	50A×2							
2	貯湯式湯沸器	1	310	285	535	15GV						0.75kW			
3	電気コンロ	1	370	285	110							1.5kW			
4	酒かん器	1	252	307	895							1.0kW			
5	台（下戸棚）	1	1,500	600	800										
6	ボトルクーラー	1	704	580	1,390							0.23kW			
7	吊戸棚	1	1,700	300	600										
設備容量合計											201.6kW		8.34kW	1.5kW	21.55kW

別途工事

別途工事